


APPARTAMENTO N° 40 - scala 1:100  
PIANO TERRA

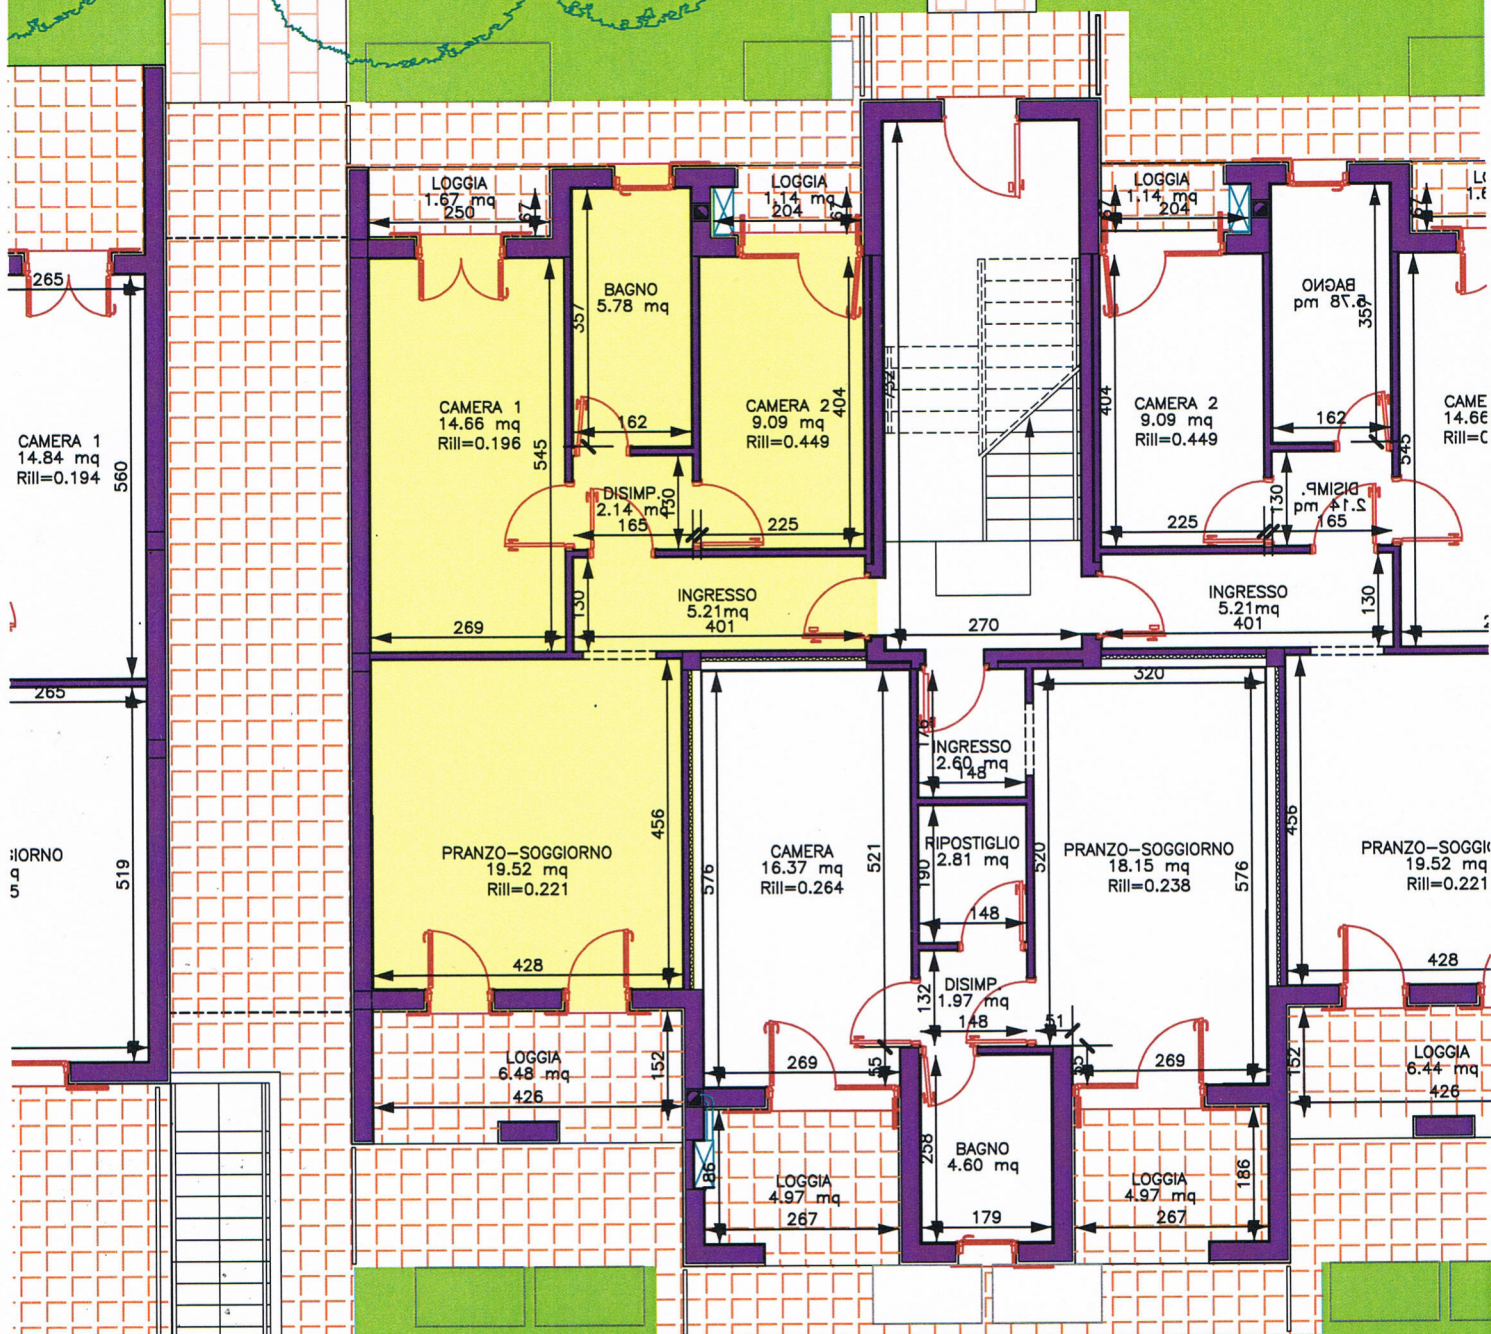

LE MISURE POSSONO SUBIRE VARIAZIONI COMUNQUE NON SOSTANZIALI, DOVUTE AD ESIGENZE STRUTTURALI E DI ESECUZIONE